


売戸建住宅

4LDK 119.01㎡

仙台市地下鉄東西線 八木山動物公園駅 徒歩18分


周辺
環境

NOVAインターナショナルスクール仙台八木山校まで405m,セブンイレブン仙台八木山南店まで282m,七十七銀行南八木山支店まで391m,ウエルシア仙台八木山南店まで410m,マツモトキヨシ八木山南店まで333m,総合病院仙台赤十字病院まで661m,仙台市立八木山南小学校まで874m,仙台市立八木山中中学校まで1403m

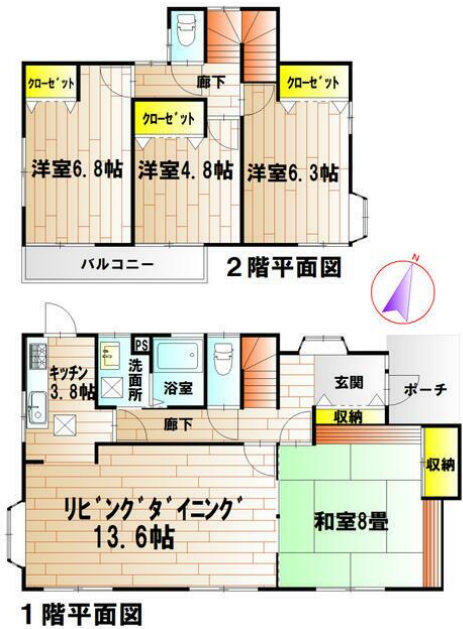

間取図 (平面図)

価 格	2,250万円		
所在地	仙台市太白区鉤取3丁目		
構造・規模	軽量鉄骨造 2階建	建物面積	119.01㎡
土地面積	(公簿) 266.07㎡	私道負担面積	なし
土地権利	所有権		
用途地域	1種低層		
地目	宅地	都市計画	市街化区域
建ぺい率	50%	容積率	80%
築年月	1988年06月	駐車場	有
現 況	空家	引渡可能時期	相談
備 考	角地：3方道路 東7.5m公道 接面15.5m 西6.0m公道 接面14.8m 南4.0m公道 接面16.5m 地勢：雛段 施工会社：セキスイハウス施工		
設備特徴	瑕疵保証（不動産会社独自）利用可：2年，建物状況調査：申込対応可，追焚機能，浴室に窓あり，トイレ2ヶ所，温水洗浄便座，シャワー付洗面化粧台，3口以上コンロ，システムキッチン，全居室収納，クローゼット，シューズ1C，床下収納，照明器具，都市ガス，出窓，電気，上水道，下水道，側溝，ディンプルキー，庭，駐車場2台分，主要採光面：南東向き，2面採光，隣接建物距離2m以上，前面棟無，閑静な住宅街		

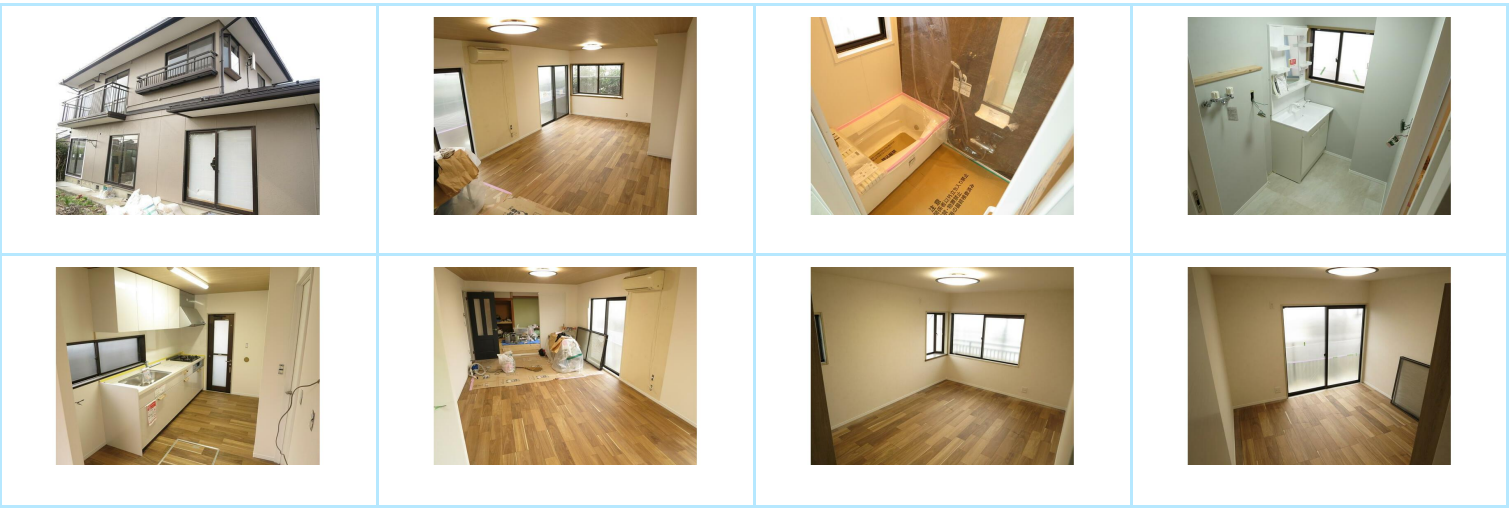

※この図面はATBBの物件情報の一部を抜粋して掲載しております。（現況優先）※入居日・引渡日変更や付帯条件、別途料金が発生する場合がありますのでご確認ください。

宮城県知事免許（2）第6268号

〒984-0042 宮城県仙台市若林区大和町1丁目3-3 小野寺ビル102号

(株) A & A 不動産

TEL 022-284-2461
FAX 022-284-2462

客付会社様へ		手数料	分かれ
		取引態様	情報公開日
		媒介	